

ΕΦΗΜΕΡΙΣ ΤΗΣ ΚΥΒΕΡΝΗΣΕΩΣ
ΤΗΣ ΕΛΛΗΝΙΚΗΣ ΔΗΜΟΚΡΑΤΙΑΣ

ΑΘΗΝΑ 21 ΝΟΕΜΒΡΙΟΥ 1983	ΤΕΥΧΟΣ ΤΕΤΑΡΤΟ	ΑΡΙΘΜΟΣ ΦΥΛΛΟΥ 663

ΠΕΡΙΕΧΟΜΕΝΑ

ΑΠΑΛΛΟΤΡΙΩΣΕΙΣ

ΑΠΟΦΑΣΕΙΣ

ΑΠΑΛΛΟΤΡΙΩΣΕΙΣ

ΑΠΟΦΑΣΕΙΣ

Αριθ. 714 (1)

Κήρυξη αναδασωτέας έκτασης (0,300) στρεμμάτων στη θέση Μαρούγκα - Κινέττας περιφέρειας Δήμου Μεγάρων Νομού Αττικής.

Ο ΝΟΜΑΡΧΗΣ Δ/ΤΟΣ ΔΥΤ. ΑΤΤΙΚΗΣ

Έχοντας υπόψη:

1. Τις διατάξεις για διοικητική αποκέντρωση.
2. Τις διατάξεις του άρθρου 117 παρ. 3 του Συντάγματος της Χώρας.
3. Τις διατάξεις του Ν. 998/79 «περί προστασίας των δασών κ.λπ.» και ειδικότερα: α) του άρθρου 41, β) του άρθρου 38 , γ) του άρθρου 37.
4. Τις διαταγές του Υπουργείου Γεωργίας: α) 160417/1180/8.7.80, β) 182447/3049/24.9.80, την 776/18.4.83 πρόταση του Δασαρχείου Μεγάρων και τη σχετική έκθεση αυτοψίας από τις οποίες προκύπτει, ότι η δασική βλάστηση καταστράφηκε από παράνομη εκχέρσωση, αποφασίζεται:

Κηρύσσεται αναδασωτέα, με σκοπό τη διατήρηση του χαρακτήρα του δάσους, ώστε ν' αποκλεισθεί η διάθεσή του για άλλο προορισμό, ιδιωτική δασική έκταση τριακοσίων χιλιοστών του στρέμματος (0,300), που βρίσκεται στη θέση Μαρούγκα - Κινέττας περιφέρειας Δήμου Μεγάρων και προσδιορίζεται από τα στοιχεία ΑΒΓΔΑ και έχει όρια:

Ανατολικά: Πευκοδάσος αγνώστου.

Δυτικά: Οδός Επτανήσου και πέραν δασική έκταση αγνώστου.

Βόρεια: Πευκοδάσος αγνώστου.

Νότια: Όμοια.

Η καταστραφείσα δασική βλάστηση θ' αποκατασταθεί με φυσική αναγέννηση, όπως φαίνεται στο συνημμένο διάγραμμα που αποτελεί αναπόσπαστο μέρος της απόφασης αυτής.

Η απόφαση αυτή να δημοσιευθεί στην Εφημερίδα της Κυβερνήσεως.

Αιγάλεω, 16 Μαΐου 1983

Ο Νομάρχης


ΘΑΝ. Δ. ΤΣΙΜΠΟΥΚΗΣ

Απόσπασμα χάρτη διαφανών Γ.Υ.Σ.
6350-1,3
ΚΛΙΜΑΚΑ 1:5000

■ : Παράνομη εκχέρσωση
Δ : Δάσος πεύκης

ΚΛΙΜΑΚΑ ΣΧΕΔΙΑΓΡΑΜΜΑΤΟΣ
1:500

(ΑΒΓΔΑ): παράνομη εκχέρσωση
15x20= 300 m²
Ιδιοκτήτης: Γεώργιος Θ. Μυρίσης
κάτοικος Κ. Παλαμά
66 ΝΙΚΑΙΑ-ΠΕΙΡΑΙΑ

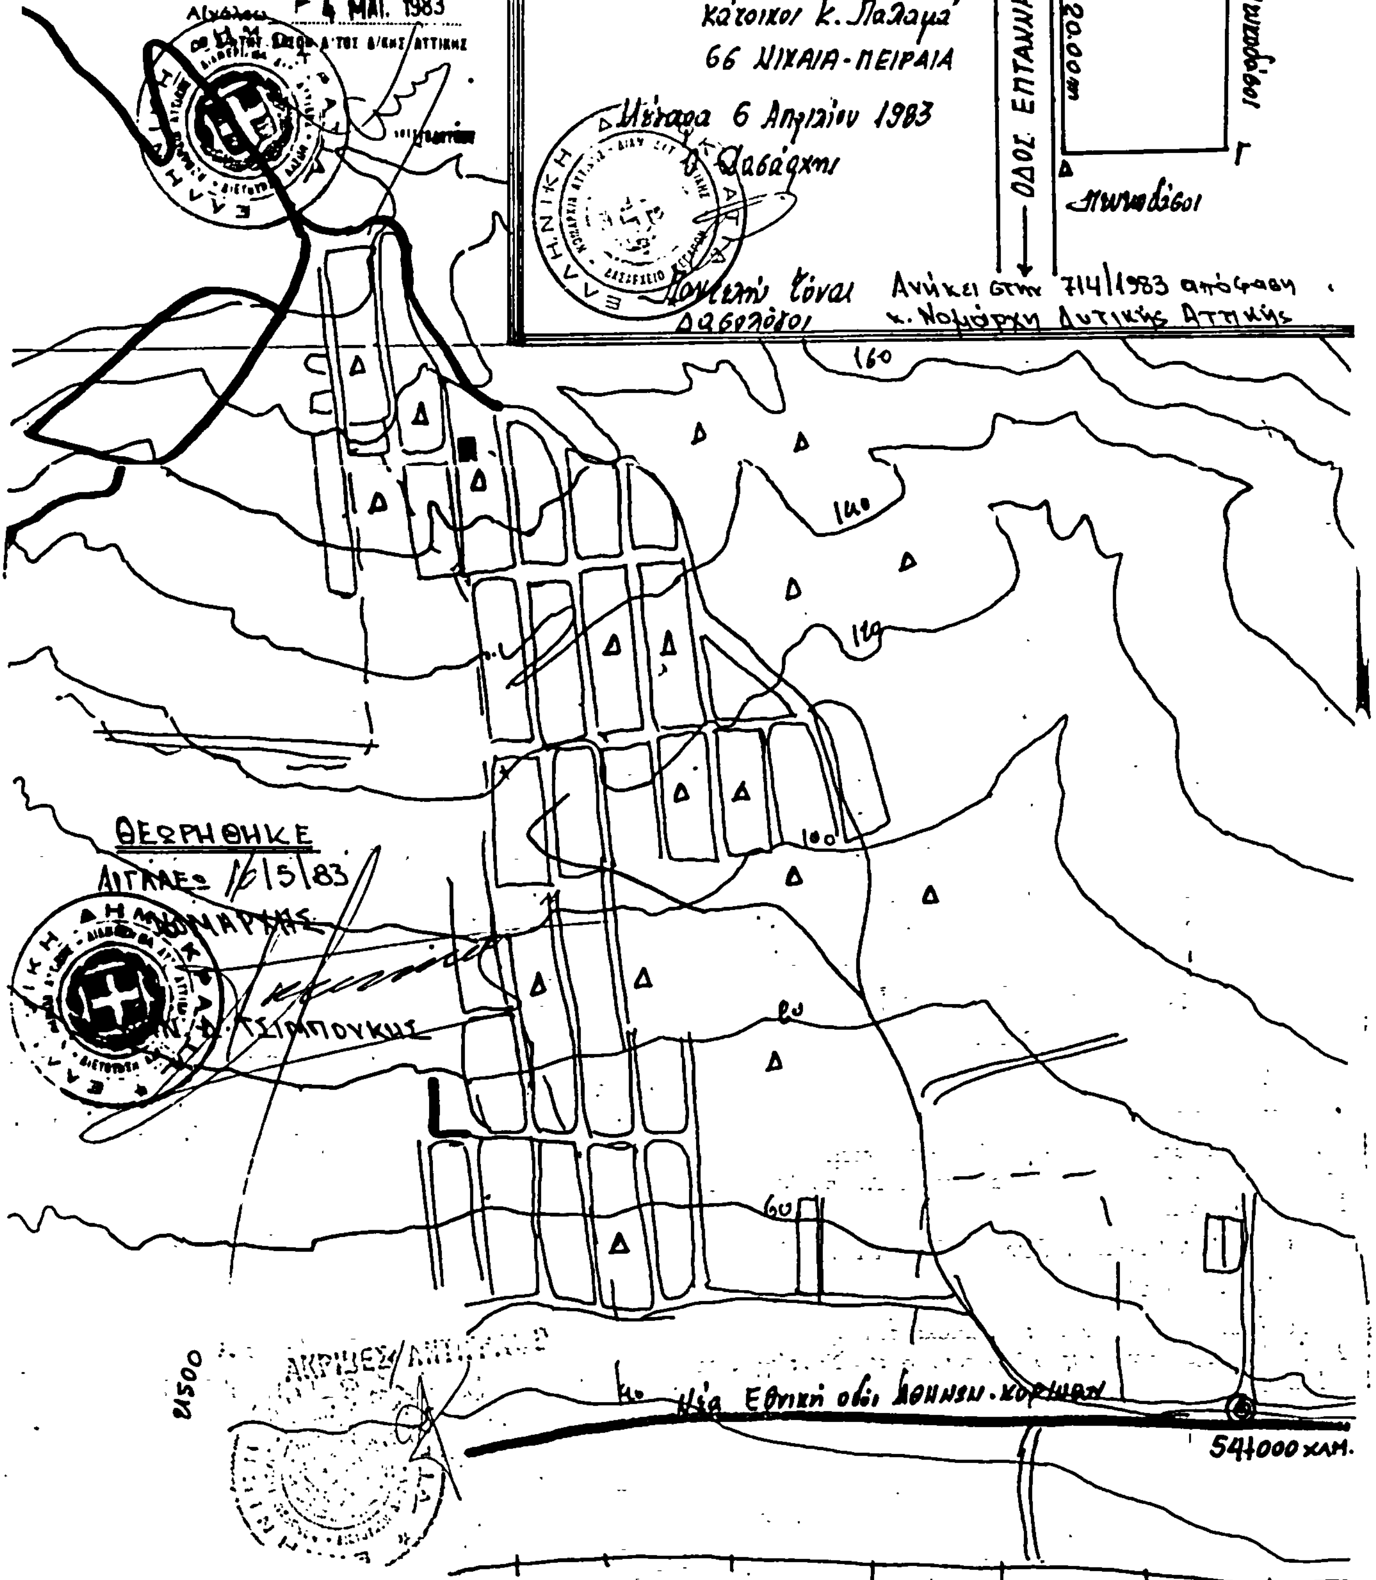

Αριθ. 748 (2)

Κήρυξη αναδασωτέας έκτασης (11,000) στρεμμάτων στη θέση «Πυροστίζα» περιφέρειας Κοινότητας Οινόης, Ν. Αττικής.

Ο ΝΟΜΑΡΧΗΣ Δ/ΤΟΣ ΔΥΤ. ΑΤΤΙΚΗΣ

Έχοντας υπόψη:

1. Τις διατάξεις για διοικητική αποκέντρωση.
2. Τις διατάξεις του άρθρου 117 παρ. 3 του Συντάγματος της Χώρας.
3. Τις διατάξεις του Ν. 998/79 «περί προστασίας των δασών κλπ.» και ειδικότερα: α) του άρθρου 41, β) του άρθρου 38.
4. Τις δ/γές του Υπουργείου Γεωργίας: α) 160417/1180/8.7.80 και β) 182447/3049/24.9.80, τη 1907/4.5.83 πρόταση του Δασαρχείου Αιγάλεω και τη σχετική έκθεση αυτοψίας από τις οποίες προκύπτει, ότι η δασική βλάστηση καταστράφηκε από απόρριψη λυμάτων χοιροστασίου, αποφασίζεται:

Κηρύσσεται αναδασωτέα, με σκοπό τη διατήρηση του χαρακτήρα του δάσους, ώστε ν' αποκλεισθεί η διάθεσή του για άλλο προορισμό, ιδιωτική δασική έκταση έντεκα στρεμμάτων (11,000), που βρίσκεται στη θέση «Πυροστίζα» περιφέρειας Κοινότητας Οινόης και προσδιορίζεται από τα στοιχεία ΑΒΓΔΑ και έχει όρια:

Ανατολικά: Εγκαταστάσεις χοιροστασίου.
Δυτικά: Δάσος χαλεπίου πεύκης.
Βόρεια: Ομοίως.
Νότια: Ομοίως.

Η καταστραφείσα δασική βλάστηση θ' αποκατασταθεί με φυσική αναγέννηση, όπως φαίνεται στο συνημμένο διάγραμμα που αποτελεί αναπόσπαστο μέρος της απόφασης αυτής.

Η απόφαση αυτή να δημοσιευθεί στην Εφημερίδα της Κυβερνήσεως.


Αιγάλεω, 16 Μαΐου 1983

Ο Νομάρχης
ΘΑΝ. ΤΣΙΜΠΟΥΚΗΣ

ΝΟΜΑΡΧΙΑ ΑΤΤΙΚΗΣ
ΔΙΑΜ/ΣΜΑ ΔΥΤ. ΑΤΤΙΚΗΣ
ΔΙΕΥΘΥΝΣΗ ΔΑΣΩΝ
ΔΑΣΑΡΧΕΙΟ ΑΙΓΑΛΕΩ

Ανήκει στην υπ' αρ. 748/83 απόφαση Νομάρχη Δ/τος Δυτ. Αττικής


Σχεδιάγραμμα αναδασώσεως εκτάσεως
στη θέση Πυροστίζα ...... περιφερείας του Κοινότητας Οινόη
Κλίμακα: 1: 2000 ..
Αρ. ΔΑΔ ....

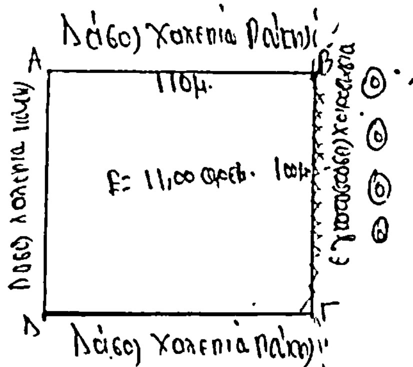




-xxxx: [illegible] περίφραξη
⊙ ⊙ ⊙: [illegible]

ΘΕΩΡΗΘΗΚΕ
ΑΙΓΑΛΕΩ 16/5/1983
Ο ΝΟΜΑΡΧΗΣ
ΘΑΝ. Δ. ΤΣΙΜΠΟΥΚΗΣ

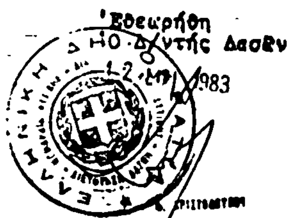

Εθεωρήθη
Ο Δ/ντής Δασών
1983

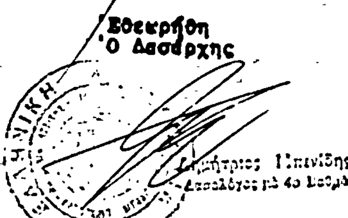

Εθεωρήθη
Ο Δασάρχης

Ο Συντάξας
Β. [illegible]

Αριθ. 1459 (3)

Κήρυξη αναδασωτέας έκτασης διακοσίων πενήντα (250) στρεμμάτων, στη θέση «Αετός» περιοχής Κοινότητας Λευκογείων Ν. Δράμας.

Ο ΝΟΜΑΡΧΗΣ ΔΡΑΜΑΣ

Έχοντας υπόψη :

1. Τις διατάξεις για διοικητική αποκέντρωση.
2. Τις διατάξεις του άρθρου 117 παρ. 3 του Συντάγματος της Χώρας.
3. Τις διατάξεις του Ν. 998/79 «περί προστασίας δασών κ.λ.π.», και ειδικότερα : α) του άρθρου 41 παρ. 1, β) του άρθρου 38 παρ. 1.
4. Τις διαταγές του Υπουργείου Γεωργίας : α) 160417/1180/8.7.80, β) 182447/3049/24.9.80.
5. Την αριθ. 1744/7.4.83 αναφορά του Δασαρχείου Νευροκορίου για την κήρυξη αναδασωτέας της έκτασης που αναφέρεται στο θέμα, λόγω πυρκαϊάς, αποφασίζουμε :

Κηρύσσουμε αναδασωτέα με σκοπό την επαναδημιουργία της δασικής βλάστησης που καταστράφηκε κατά την πυρκαϊά της 26.2.83 και τη διατήρηση του χαρακτήρα της δασικής έκτασης, τη δημόσια δασική έκταση εμβαδού διακοσίων πενήντα (250) στρεμμάτων που βρίσεται στη θέση «Αετός» περιοχής Κοινότητας Λευκογείων Ν. Δράμας, προσδιορίζεται από τα στοιχεία ΑΒΓΔΕ και έχει όρια :

Ανατολικά : Δ.Τ. 8 δημ. δασικού συμπλέγματος Εξοχής - Λευκογείων.

Δυτικά : Δ.Τ. 4 δημόσιου δασικού συμπλέγματος Εξοχής - Λευκογείων.

Βόρεια : Δ.Τ. 3 δημόσιου δασικού συμπλέγματος Εξοχής - Λευκογείων.

Νότια : Δ.Τ. 19 δημόσιου δασικού συμπλέγματος Εξοχής - Λευκογείων, όπως φαίνεται στο συνημμένο διάγραμμα που αποτελεί αναπόσπαστο μέρος της απόφασης αυτής.

Η αποκατάσταση της δασικής βλάστησης θα γίνει με τεχνητή αναδάσωση.


Η απόφαση αυτή να δημοσιευθεί στην Εφημερίδα της Κυβερνήσεως.


Δράμα, 25 Απριλίου 1983

Ο Νομάρχης κ.α.α.
ΝΕΣΤΩΡ ΜΙΑΡΙΤΗΣ


ΔΙΑΓΡΑΜΜΑ

ΚΛΕΙΣΗΣ ΠΕΡΙΟΧΗΣ ΔΗΜΟΣΙΑΣ ΔΑΣΙΚΗΣ ΕΚΤΑΣΕΩΣ
ΣΤΗ ΘΕΣΗ "ΛΕΤΟΣ" ΚΟΙΝΟΤΗΤΑΣ ΛΕΥΚΟΓΕΙΩΝ
ΚΛΙΜΑΞ 1:5.000

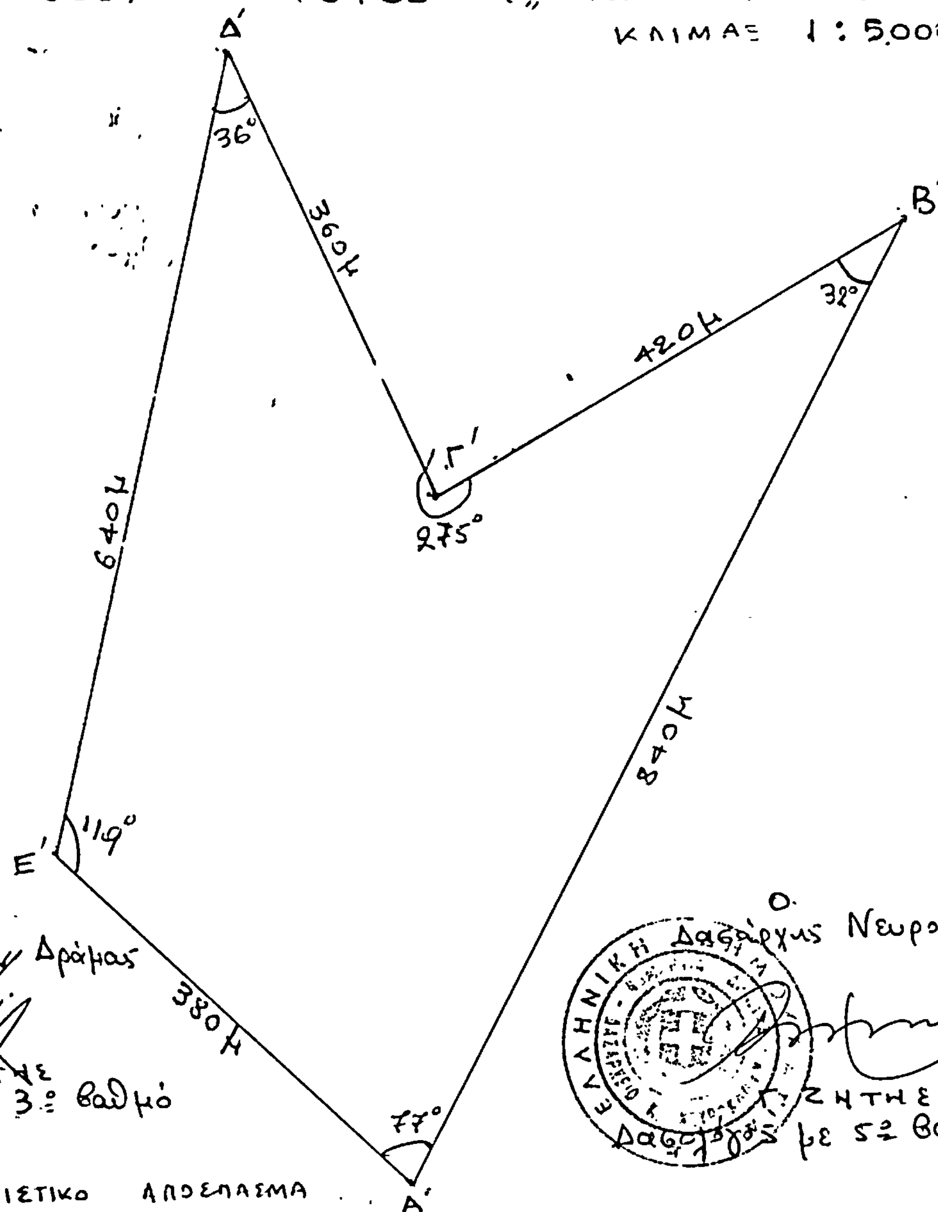

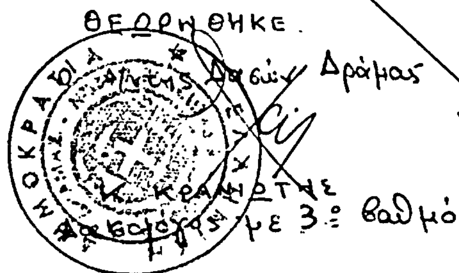


ΘΕΩΡΗΘΗΚΕ
Ο Αρχηγός Δασών Δράμας
Κ. ΚΡΑΝΙΩΤΗΣ
Δασολόγος με 3ο βαθμό

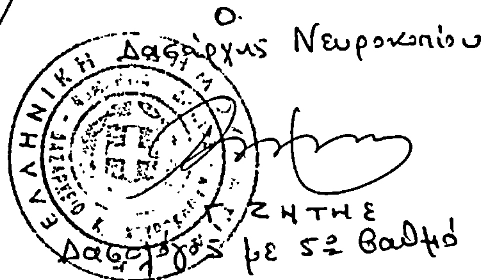

Ο
Δασάρχης Νευροκοπίου
ΖΗΤΗΣ
Δασολόγος με 5ο βαθμό

ΠΡΟΣΑΝΑΤΟΛΙΣΤΙΚΟ ΑΠΟΣΠΑΣΜΑ
ΧΑΡΤΗ ΠΕΡΙΟΧΗΣ ΛΕΥΚΟΓΕΙΩΝ
ΥΠΟΜΝΗΜΑ
Κλίμαξ 1:20 000
Κλείσα έκταση

Ο
Δασολόγος
Α. ΠΑΡΑΣΙΔΗΣ

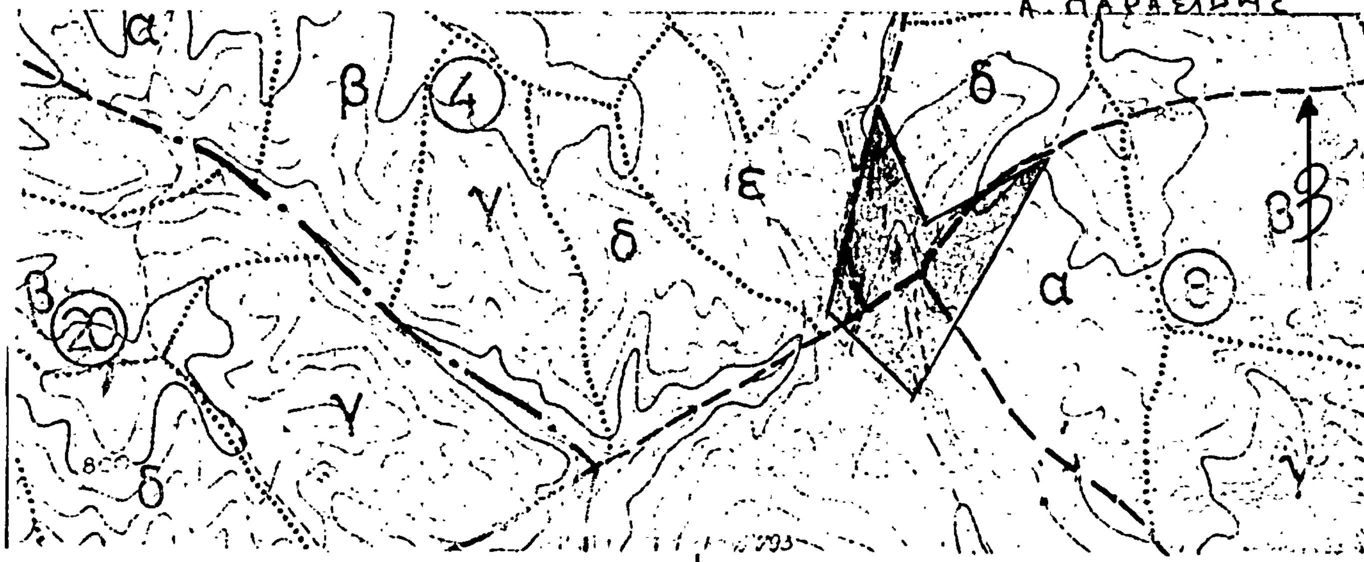

Αριθ. 1458 (4)

Κήρυξη αναδασωτέας έκτασης είκοσι (20) στρεμμάτων, στη θέση «'Αγιος Νικόλαος» περιοχής Κοινότητας Λευκογείων Ν. Δράμας.

Ο ΝΟΜΑΡΧΗΣ ΔΡΑΜΑΣ

'Εχοντας υπόψη :

1. Τις διατάξεις για διοικητική αποκέντρωση.
2. Τις διατάξεις του άρθρου 117 παρ. 3 του Συντάγματος της Χώρας.
3. Τις διατάξεις του Ν. 998/79 «περί προστασίας δασών κ.λ.π.» και ειδικότερα : α) του άρθρου 41 παρ. 1, β) του άρθρου 38 παρ. 1.
4. Τις διαταγές του Υπουργείου Γεωργίας : α) 160417/1180/8.7.80, β) 182447/3049/24.9.80.
5. Τη 1743/7.4.83 αναφορά - πρόταση του Δασαρχείου Νευροκοπίου με την οποία προτείνεται η κήρυξη αναδασωτέας της έκτασης που αναφέρεται στο θέμα, λόγω καταστροφής της από πυρκαϊά, αποφασίζουμε:

Κηρύσσουμε αναδασωτέα, με σκοπό την επαναδημιουργία της δασικής βλάστησης που καταστράφηκε κατά την πυρκαϊά της 17.3.83 και τη διατήρηση του χαρακτήρα της δασικής έκτασης, τη δημόσια δασική έκταση εμβαδού είκοσι (20) στρεμμάτων, που βρίσκεται στη θέση «'Αγιος Νικόλαος» περιοχής Κοινότητας Λευκογείων Ν. Δράμας, προσδιορίζεται από τα στοιχεία ΑΒΓΔΕΖΗ και έχει όρια :

Ανατολικά : Με αγρούς που βρίσκονται μέσα στο δασικό τμήμα 19 του δημόσιου δασικού συμπλέγματος Εξοχής - Λευκογείων.

Δυτικά : Με αγρούς που βρίσκονται μέσα στο δασικό τμήμα 19 του δημόσιου δασικού συμπλέγματος Εξοχής - Λευκογείων.

Βόρεια : Με δασωμένο αγρόκτημα και αγρούς μέσα στο δασικό τμήμα 19 του δημόσιου δασικού συμπλέγματος Εξοχής - Λευκογείων.

Νότια : Με αγρούς που βρίσκονται μέσα στο δασικό τμήμα 19 του δημόσιου δασικού συμπλέγματος Εξοχής - Λευκογείων, όπως φαίνεται στο συνημμένο διάγραμμα που αποτελεί αναπόσπαστο μέρος της απόφασης αυτής.

Η αποκατάσταση της δασικής βλάστησης θα γίνει με τη διενέργεια τεχνητών αναδασώσεων.

Η απόφαση αυτή να δημοσιευθεί στην Εφημερίδα της Κυβερνήσεως.


Δράμα, 25 Απριλίου 1983

Ο Νομάρχης κ.α.α.
ΝΕΣΤΩΡ ΜΙΑΡΙΤΗΣ

ΔΙΑΓΡΑΜΜΑ

ΚΛΕΙΣΗΣ ΠΕΡΙΟΧΗΣ ΔΗΜΟΣΙΑΣ ΔΑΣΙΚΗΣ ΕΚΤΑΣΕΩΣ
ΣΤΗ ΘΕΣΗ "ΑΓΙΟΣ ΝΙΚΟΛΑΟΣ" ΚΟΙΝΟΤΗΤΑΣ ΛΕΥΚΟΓΕΙΩΝ

Κλίμαξ 1:2.000

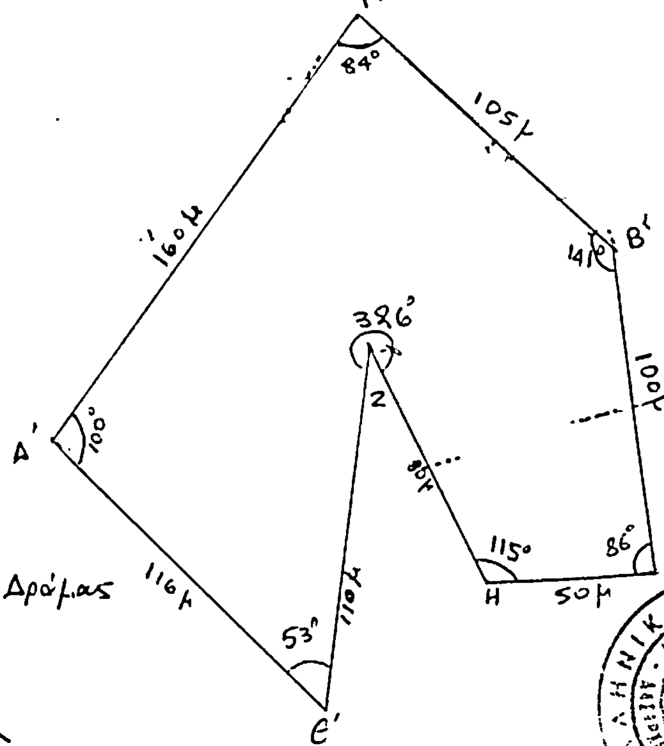

ΘΕΩΡΗΘΗΚΕ



Δ/ντής Δασών Δράμας

Ο ΠΡΟΪΣΤΑΜΕΝΟΣ ... ΚΟΙΝΟΤΗΤΗΣ

Δασολόγος με 3ο βαθμό

Ο

Δασάρχης Νευροκοπίου



... ΖΗΤΗΣ

Δασολόγος με 5ο βαθμό.

ΠΡΟΣΑΝΑΤΟΛΙΣΤΙΚΟ ΑΠΟΣΠΑΣΜΑ ΧΑΡΤΗ ΠΕΡΙΟΧΗΣ ΚΟΙΝΟΤΗΤΑΣ ΛΕΥΚΟΓΕΙΩΝ


ΥΠΟΜΝΗΜΑ

Κλίμαξ 1:20.000

Κλείσα έκταση

Ο
Δασολόγος

Α. ΠΑΡΑΣΕΙΔΗΣ

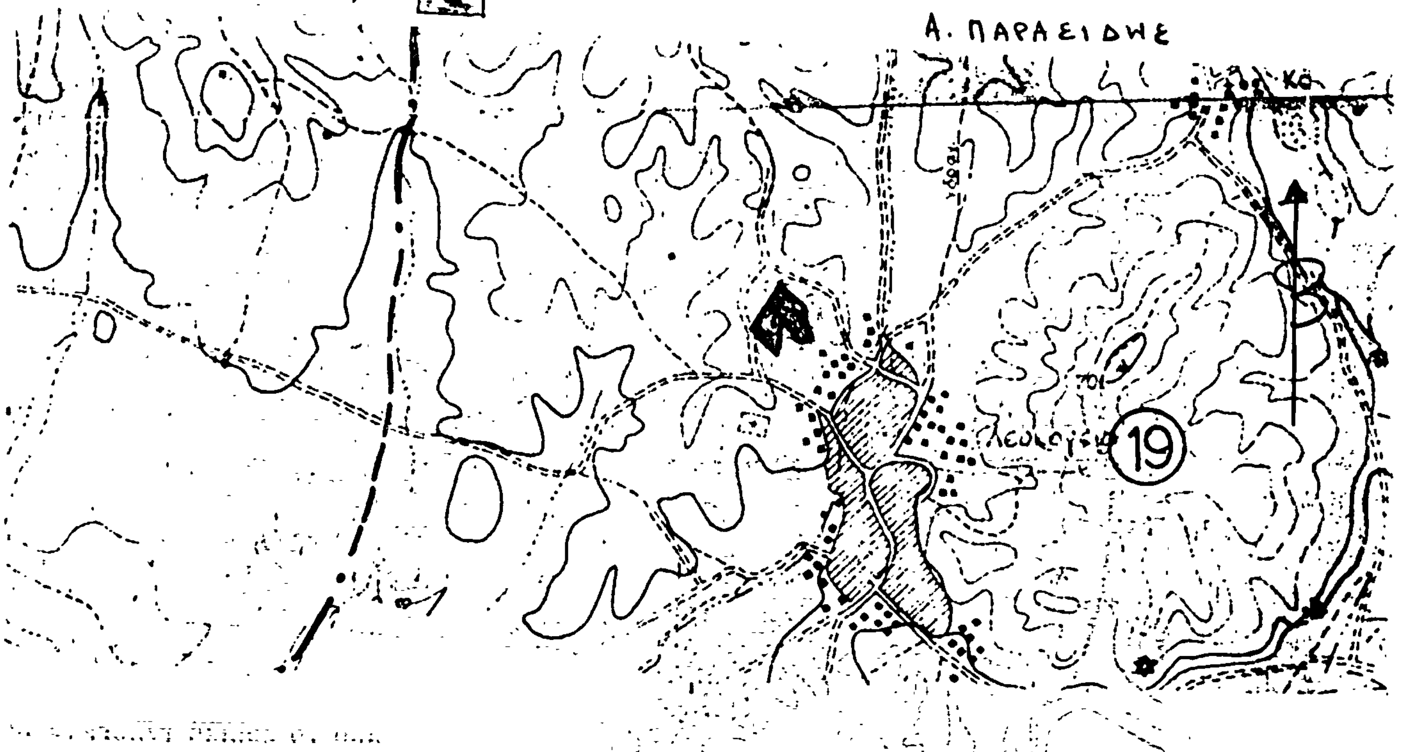

Αριθ. 1462 (5)

Κήρυξη αναδασωτέας έκτασης είκοσι πέντε (25) στρεμμάτων στη θέση «ΤΟΥΜΠΕΣ» περιοχής Κοινότητας Λευκογείων Ν. Δράμας.

Ο ΝΟΜΑΡΧΗΣ ΔΡΑΜΑΣ

Έχοντας υπόψη:

1. Τις διατάξεις για διοικητική αποκέντρωση.
2. Τις διατάξεις του άρθρου 117 παρ. 3 του Συντάγματος της Χώρας.
3. Τις διατάξεις του Ν. 998/79 «περί προστασίας δασών κ.λ.π.» και ειδικότερα: α) του άρθρου 41 παρ. 1 β) του άρθρου 38 παρ. 1.
4. Τις διαταγές του Υπουργείου Γεωργίας: α) 160417/1180/8.7.80, β) 182447/3049/24.9.80.
5. Την αρ. 1772/6.4.83 αναφορά του Δασαρχείου Νευροκοπίου για την κήρυξη αναδασωτέας της έκτασης που αναφέρεται στο θέμα, λόγω πυρκαϊάς, αποφασίζουμε:

Κηρύσσουμε αναδασωτέα με σκοπό την επαναδημιουργία της δασικής βλάστησης που καταστράφηκε κατά την πυρκαϊά της 14.3.83 και τη διατήρηση του χαρακτήρα της δασικής έκτασης, τη δημόσια δασική έκταση εμβαδού είκοσι πέντε (25) στρεμμάτων, που βρίσκεται στη θέση «Τούμπες» περιοχής Κοινότητας Λευκογείων Ν. Δράμας, προσδιορίζεται από τα στοιχεία ΑΒΓΔ και έχει όρια:

Ανατολικά: Με αγρό Ηρακλή Χαραλαμπίδη μέσα στο δασικό τμήμα 29 του δημόσιου δασικού συμπλέγματος Εξοχής - Λευκογείων.

Δυτικά: Με Δ.Τ. 29 δημόσιου δασικού συμπλέγματος Εξοχής - Λευκογείων.

Βόρεια: Με Δ.Τ. 29 δημόσιου δασικού συμπλέγματος Εξοχής - Λευκογείων.

Νότια: Με Δ.Τ. 29 δημ. δασικού συμπλέγματος Εξοχής - Λευκογείων, όπως φαίνεται στο συνημμένο διάγραμμα που αποτελεί αναπόσπαστο μέρος της απόφασης αυτής.

Η αποκατάσταση της δασικής βλάστησης θα γίνει με φυσική αναγέννηση.

Η απόφαση αυτή να δημοσιευθεί στην Εφημερίδα της Κυβερνήσεως.

Δράμα, 25 Απριλίου 1983

Ο Νομάρχης κ.α.α.
ΝΕΣΤΩΡ ΜΙΑΡΙΤΗΣ

ΔΙΑΓΡΑΜΜΑ
ΚΛΕΙΣΗΣ ΠΕΡΙΟΧΗΣ ΔΗΜΟΣΙΑΣ ΔΑΣΙΚΗΣ ΕΚΤΑΣΕΩΣ ΣΤΗ ΘΕΣΗ ΤΟΥΜΠΕΣ-ΛΕΥΚΟΓΕΙΩΝ

ΘΕΩΡΗΘΗΚΕ

